


ООО "МСКбилдинг"

Объект: 7824 Чучаны


Альбом по алюминиевому остеклению

Согласовано " ____ " _____, 2023 г.

2023 г.

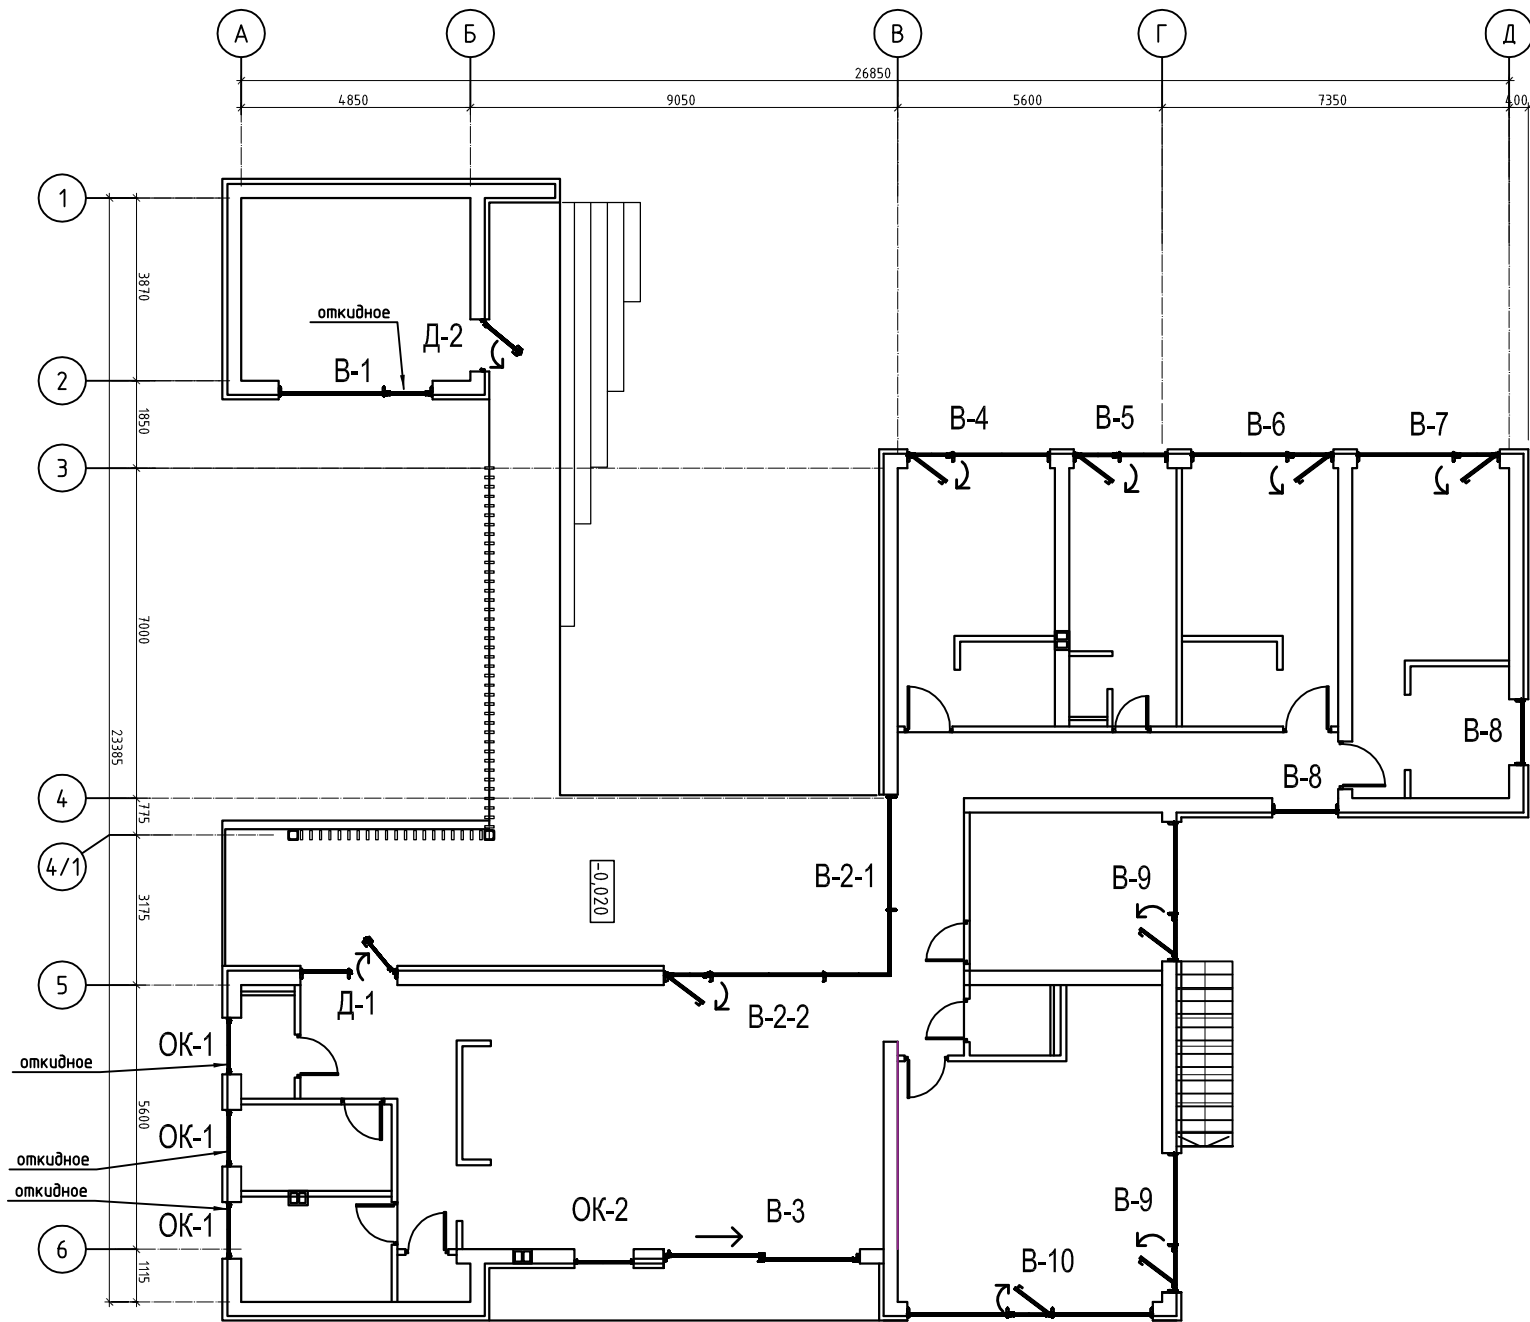


				7824 Чучаны		
Изм.	Кол. изм.	Лист	У док.	Подп.	Дата	
Выполнил		Квяткевич			2023	
Проверил		Сафонов			2023	

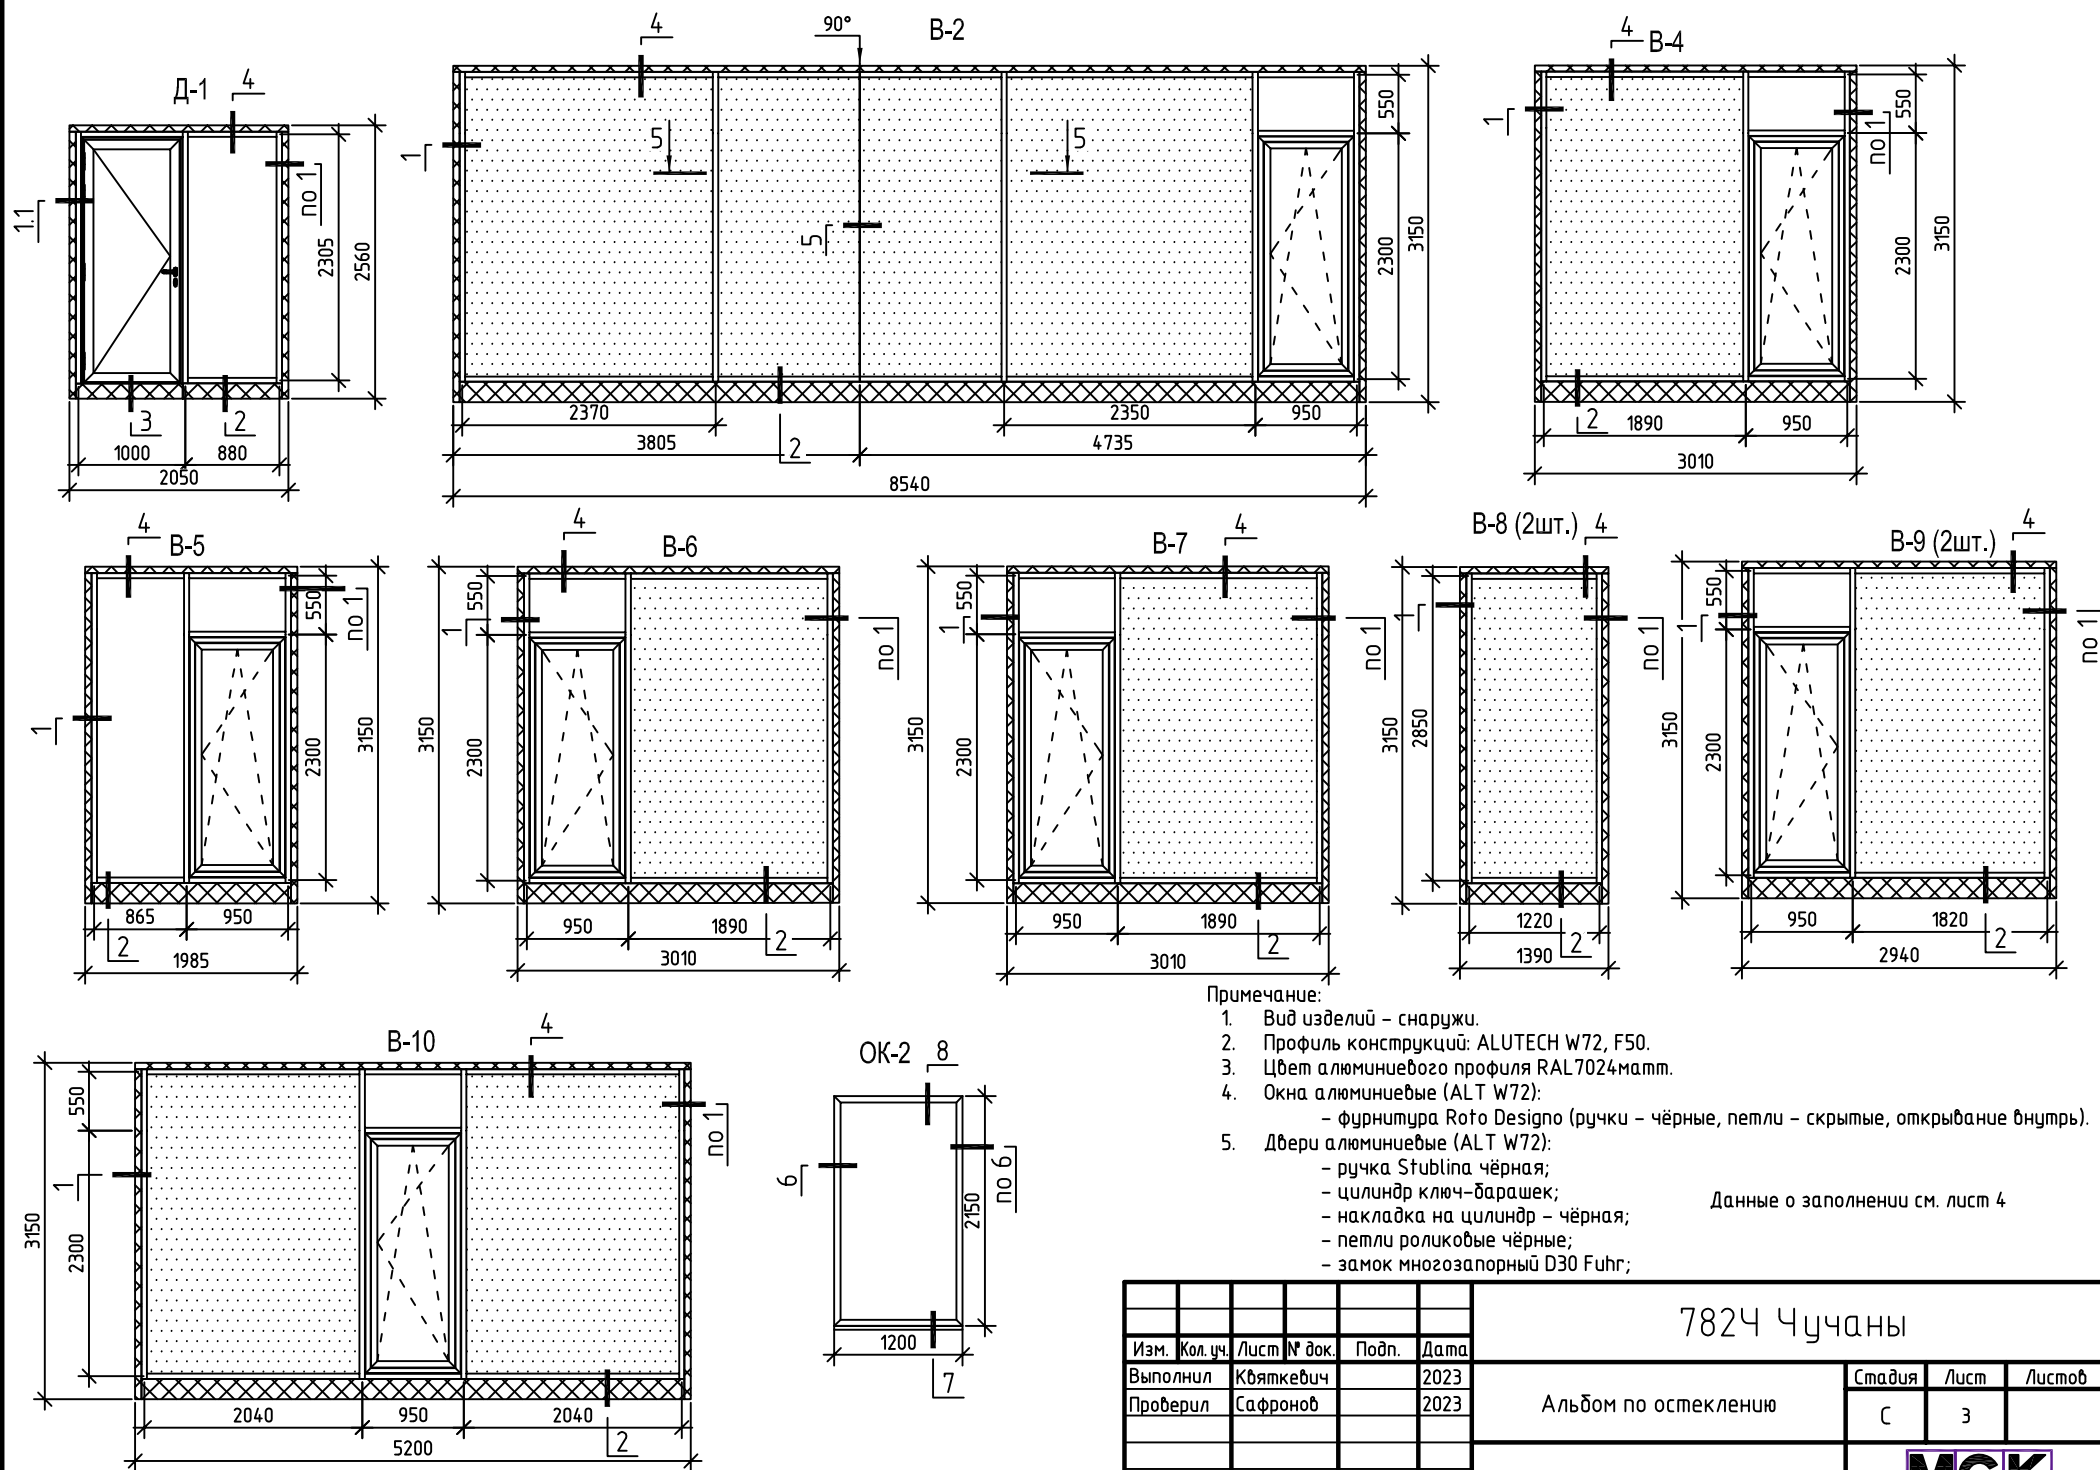


- Примечание:
1. Вид изделий – снаружи.
 2. Профиль конструкции: ALUTECH W72, F50.
 3. Цвет алюминиевого профиля RAL 7024 матт.
 4. Окна алюминиевые (ALT W72):
- фурнитура Roto Designo (ручки – чёрные, петли – скрытые, открывание внутрь).
 5. Двери алюминиевые (ALT W72):
- ручка Stüblina чёрная;
- цилиндр ключ-барашек;
- накладка на цилиндр – чёрная;
- петли роликовые чёрные;
- замок многозапорный D30 Fuhr;
- Данные о заполнении см. лист 4

7824 Чучаны					
Изм.	Кол. уч.	Лист	№ док.	Подп.	Дата
Выполнил	Квяткевич		2023		
Проверил	Сафронов		2023		
Альбом по остеклению				Стадия	Лист
				С	3
Внешний вид изделий				МСК	

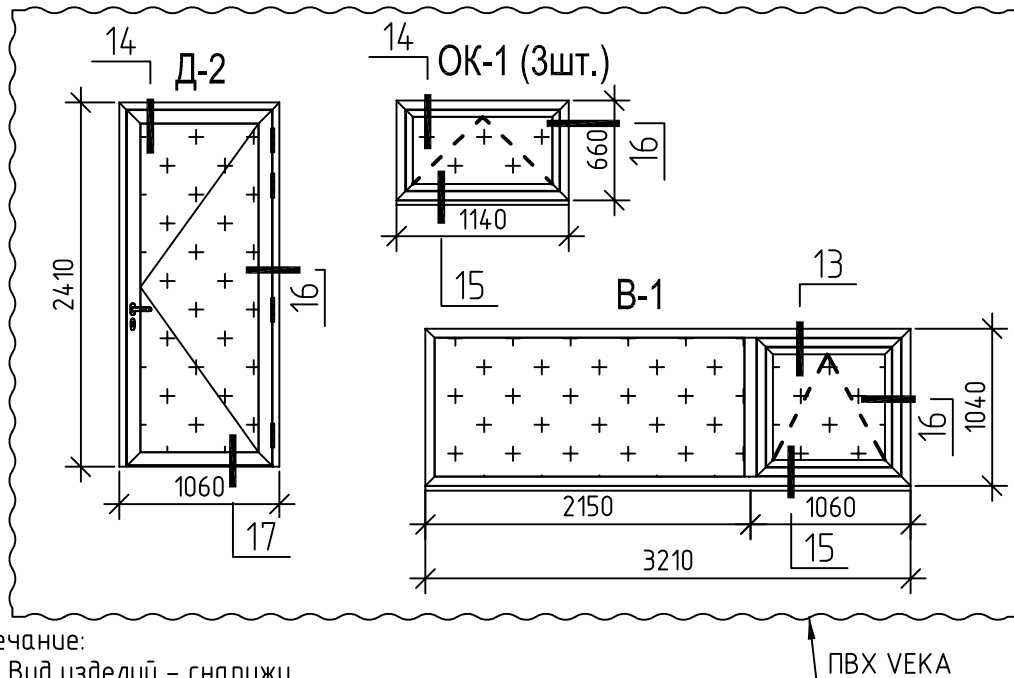


Примечание:

1. Вид изделий – снаружи.
2. Раздвижная конструкция (Schuco ASE 80HI [RAL7024матм]) :
 - рельса внутри помещения;
 - активная створка слева (вид снаружи);
 - доводчик SmartClose;
 - ручка односторонняя с прихватом (без ключа);
3. Окна ПВХ (VEKA [цвет серый ламинация с двух сторон]):
 - фурнитура Roto NX [классическая] (откидная, ручки – чёрные, петли – накладные чёрные);
4. Двери ПВХ (VEKA [цвет серый ламинация с двух сторон]):
 - ручка Stublina чёрная;
 - петли накладные – RONDA чёрные;
 - замок многозапорный INTERNIKA HL16/92/8;
 - цилиндр ключ-барашек;

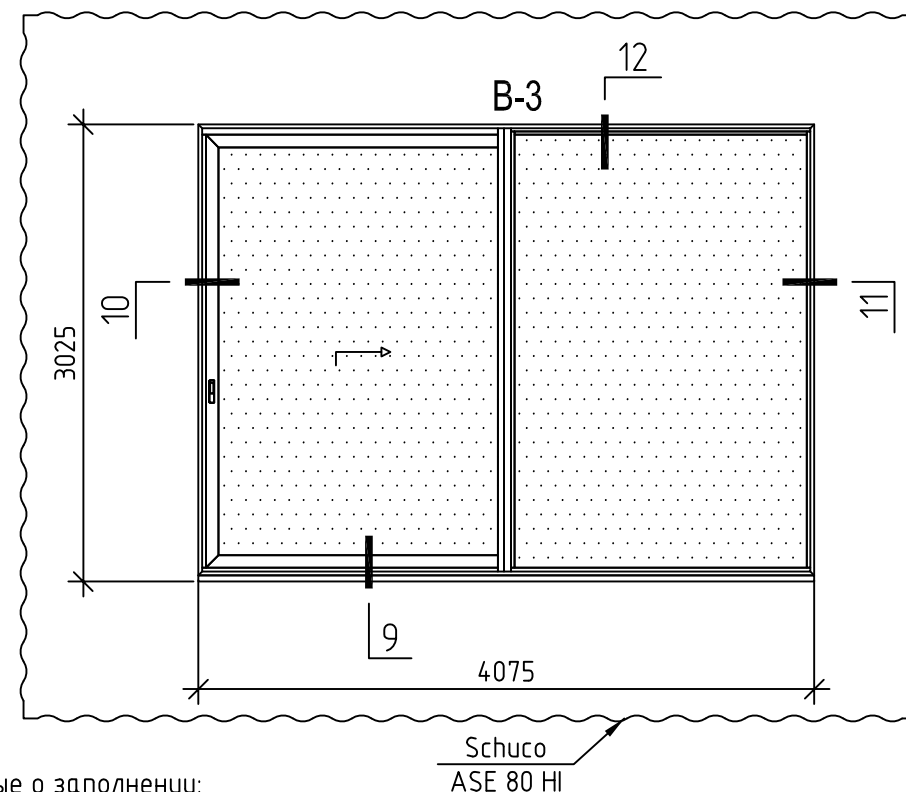

Данные о заполнении:

- 50 мм: 6 SunGuard Titan 70/54(зак)-18Ap-4(зак)-18Ap-И4(зак) ;
- 50 мм: 8 SunGuard Titan 70/54(зак)-16Ap-6-14Ap-И6(зак) ;
- 44 мм: 4 SunGuard Titan 70/54(зак)-16Ap-4-16Ap-И4(зак) ;
- сэндвич панель RAL7024матм.

						7824 Чучаны			
Изм.	Кол. уч.	Лист	№ док.	Подп.	Дата	Альбом по остеклению	Стадия	Лист	Листов
Выполнил	Квяткевич				2023		С	4	
Проверил	Сафронов				2023				
						Внешний вид изделий			

1

Плоскость нижней плиты перекрытия

Стеклопакет двухкамерный

Наружная отделка/утепление (показано условно)
(выполняет заказчик)

Сэндвич-панель
RAL 7024/30

Гидроизоляция

Стена
керамзитобетон

Пена монтажная

Пароизоляция

Утеплитель минераловатный

Нащельник
RAL 7024/30

Внутренняя отделка
(выполняет заказчик)

Изм.	Кол. уч.	Лист	№ док.	Подп.	Дата
Выполнил	Квяткевич				2023
Проверил	Сафронов				2023

7824 Чучаны

Альбом по остеклению

Узел 1


Стадия Лист Листов

С

5


ООО "МСКбिल्динг"
г. Минск


2

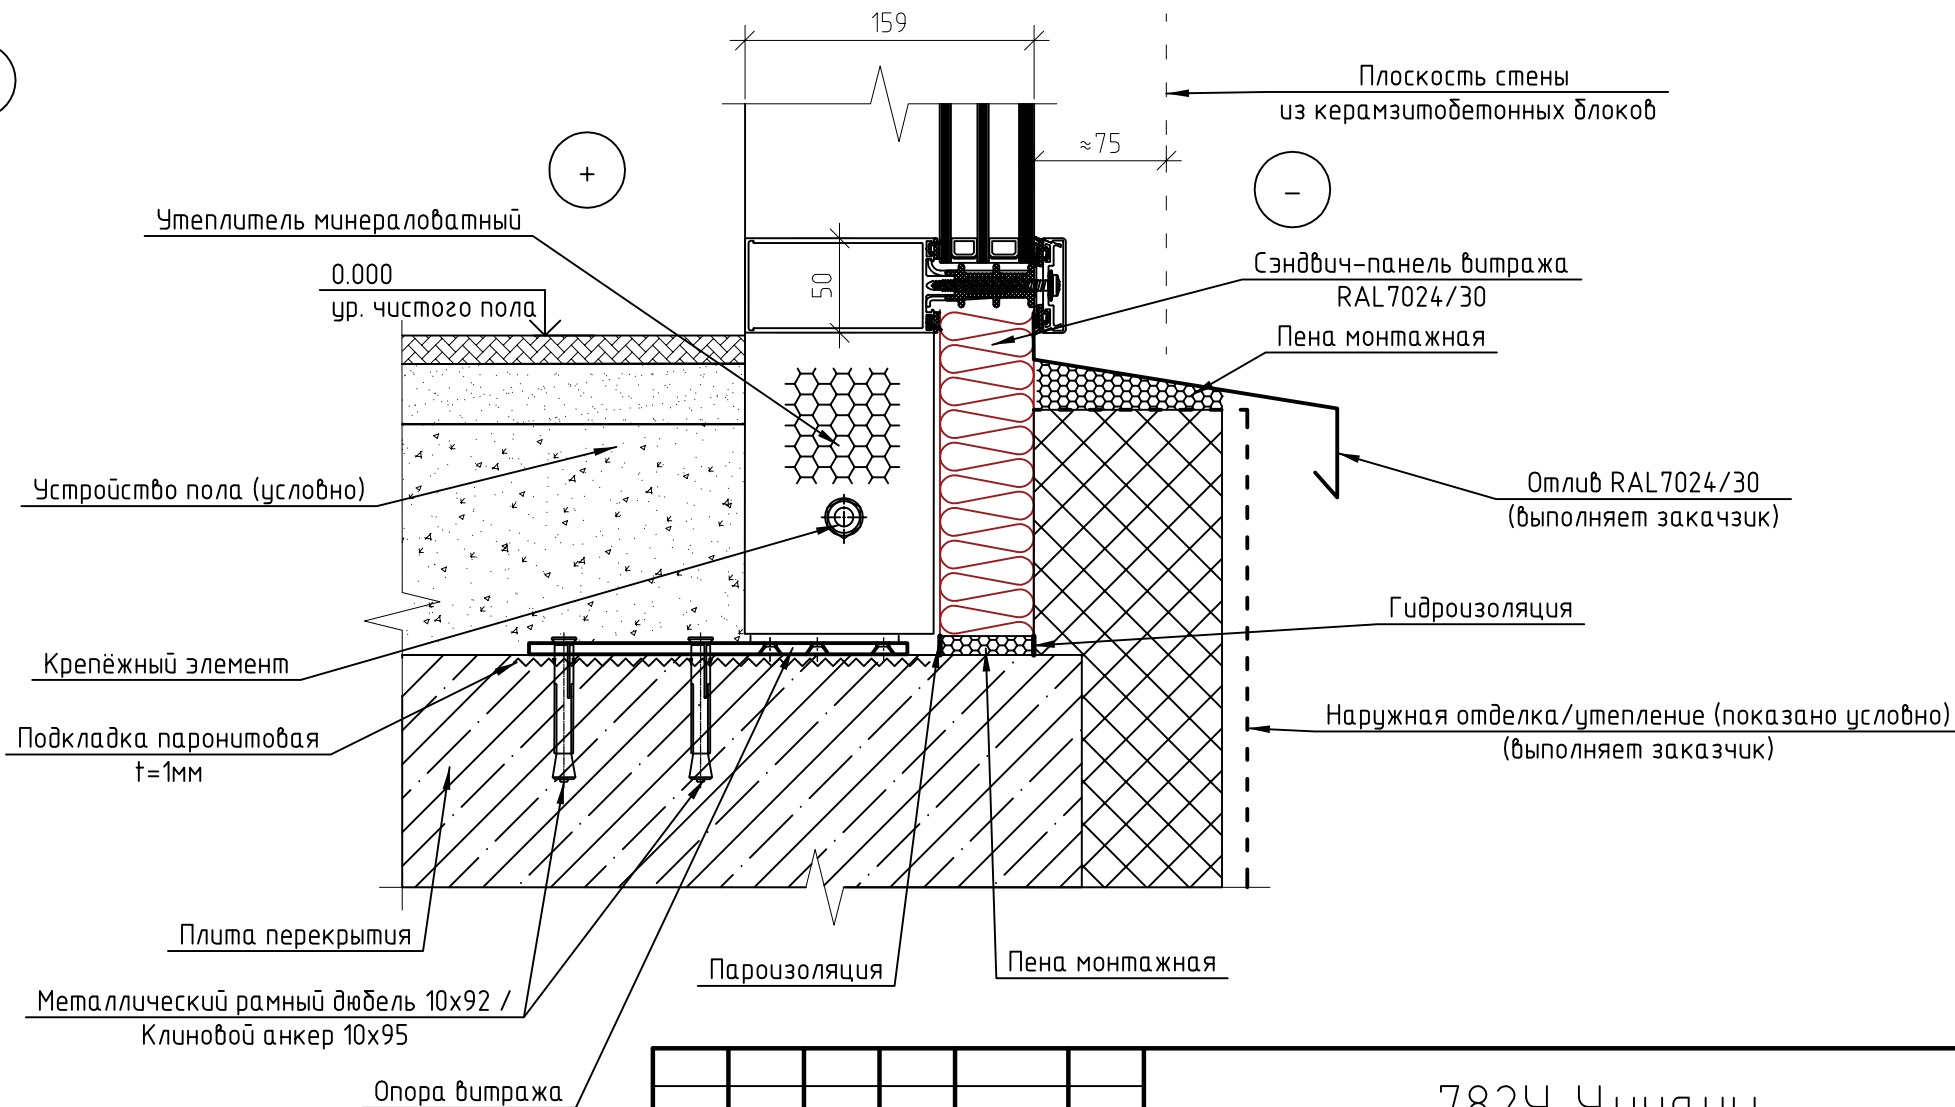


						7824 Чучаны		
Изм.	Кол. уч.	Лист	№ док.	Подп.	Дата	Альбом по остеклению		
Выполнил	Квяткевич				2023			
Проверил	Сафронов				2023	Узел 2		
						МСК		

3

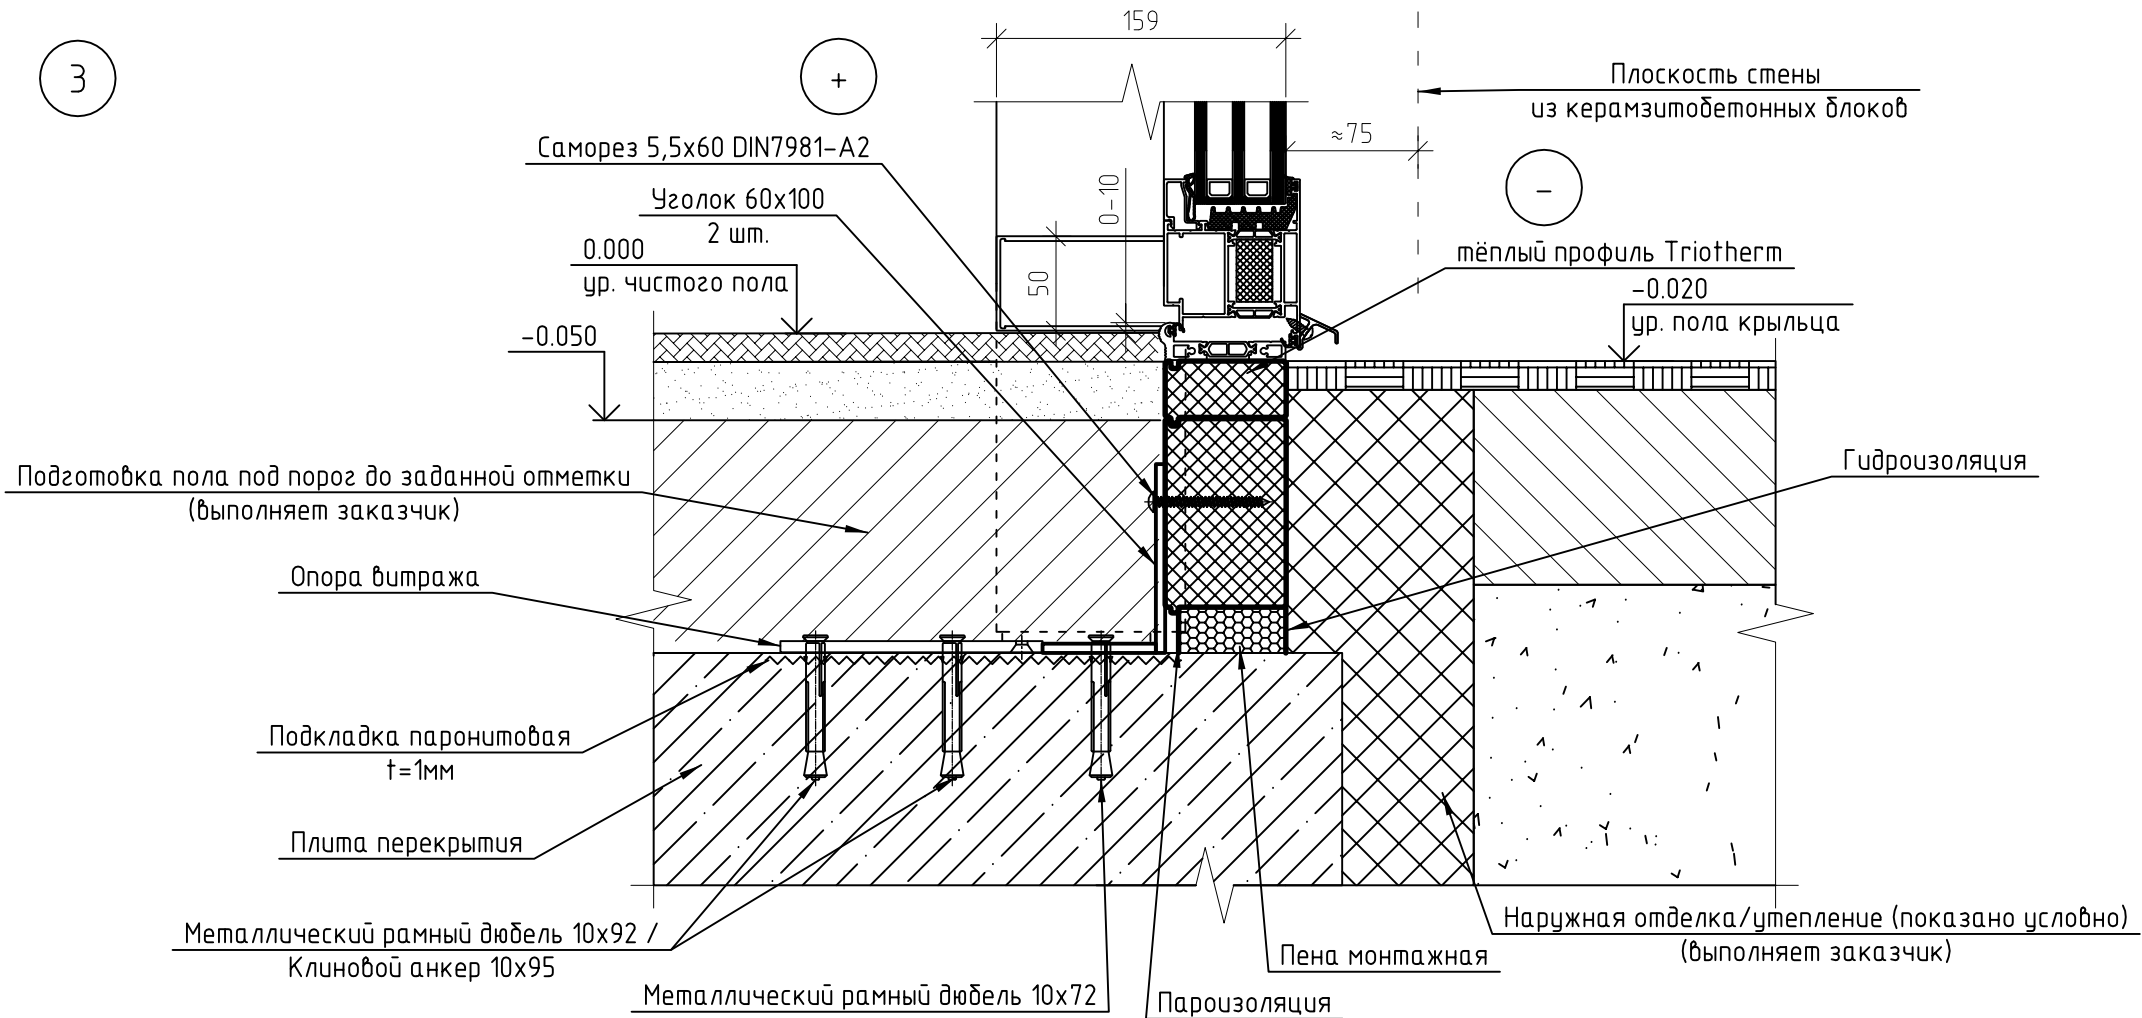


						7824 Чучаны			
Изм.	Кол. уч.	Лист	№ док.	Подп.	Дата	Альбом по остеклению	Стадия	Лист	Листов
Выполнил		Квяткевич			2023		С	7	
Проверил		Сафронов			2023				
						Узел 3			

4

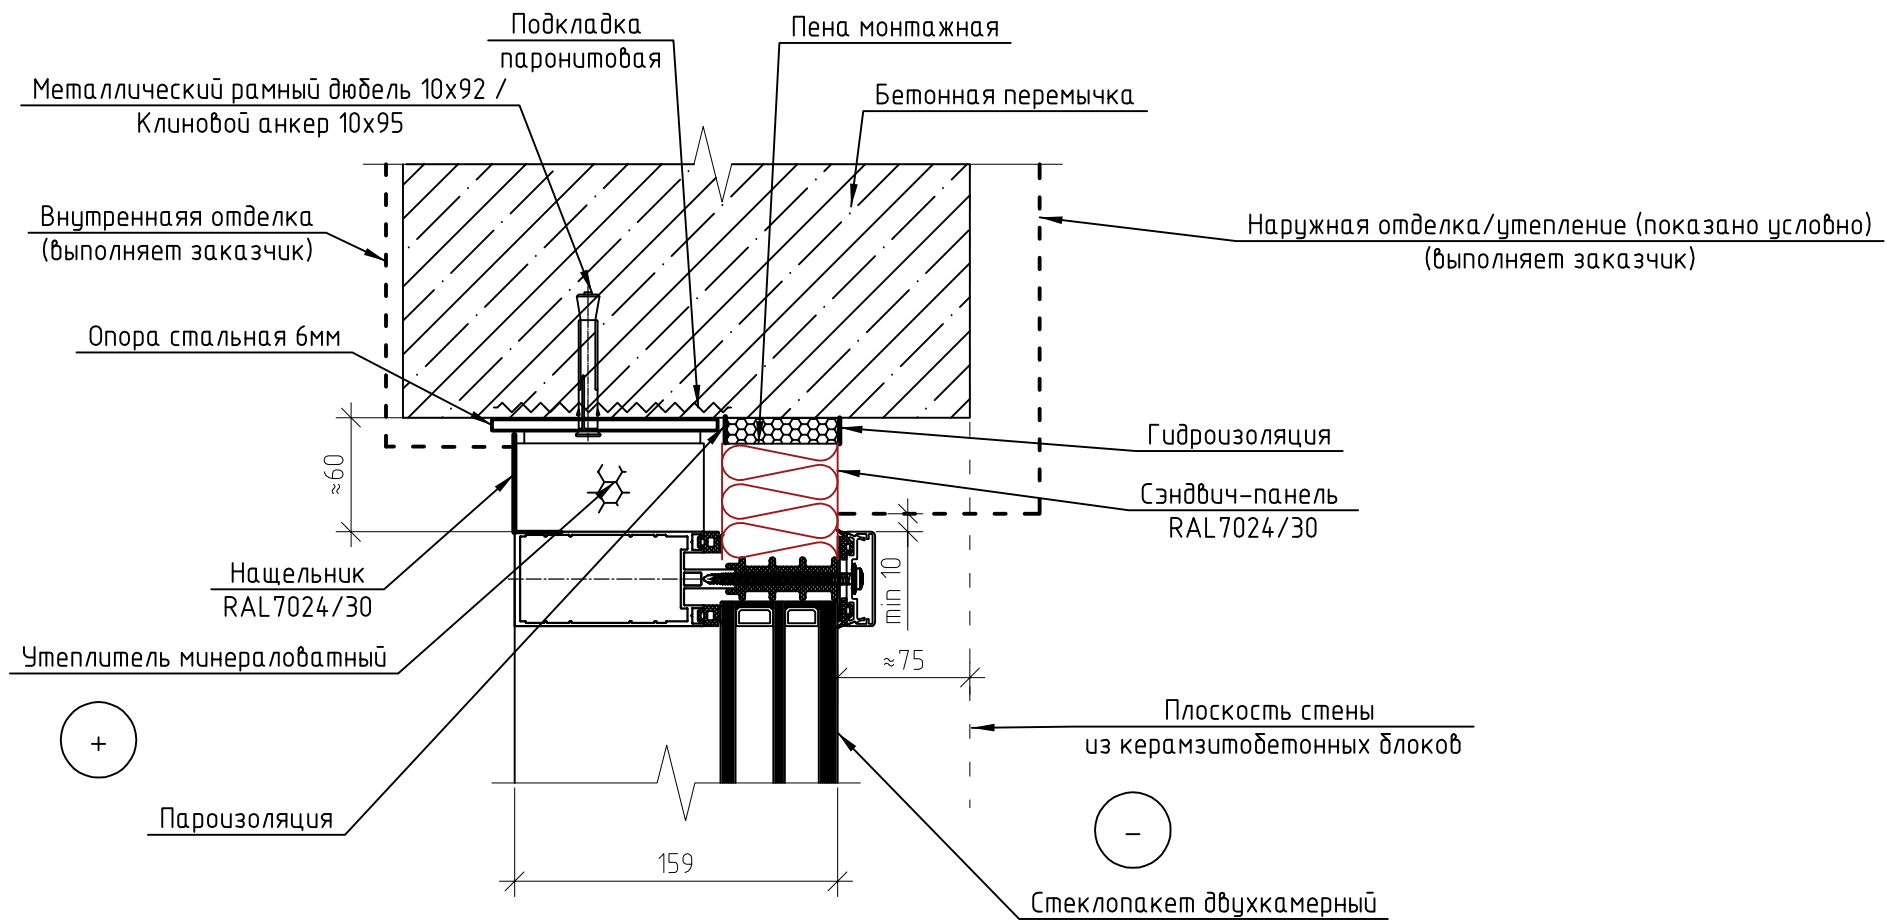


						7824 Чучаны			
Изм.	Кол. уч.	Лист	№ док.	Подп.	Дата	Альбом по остеклению	Стадия	Лист	Листов
Выполнил		Квяткевич			2023		С	8	
Проверил		Сафронов			2023	Узел 4	ООО "МСКбिल्динг" г. Минск		

5-5

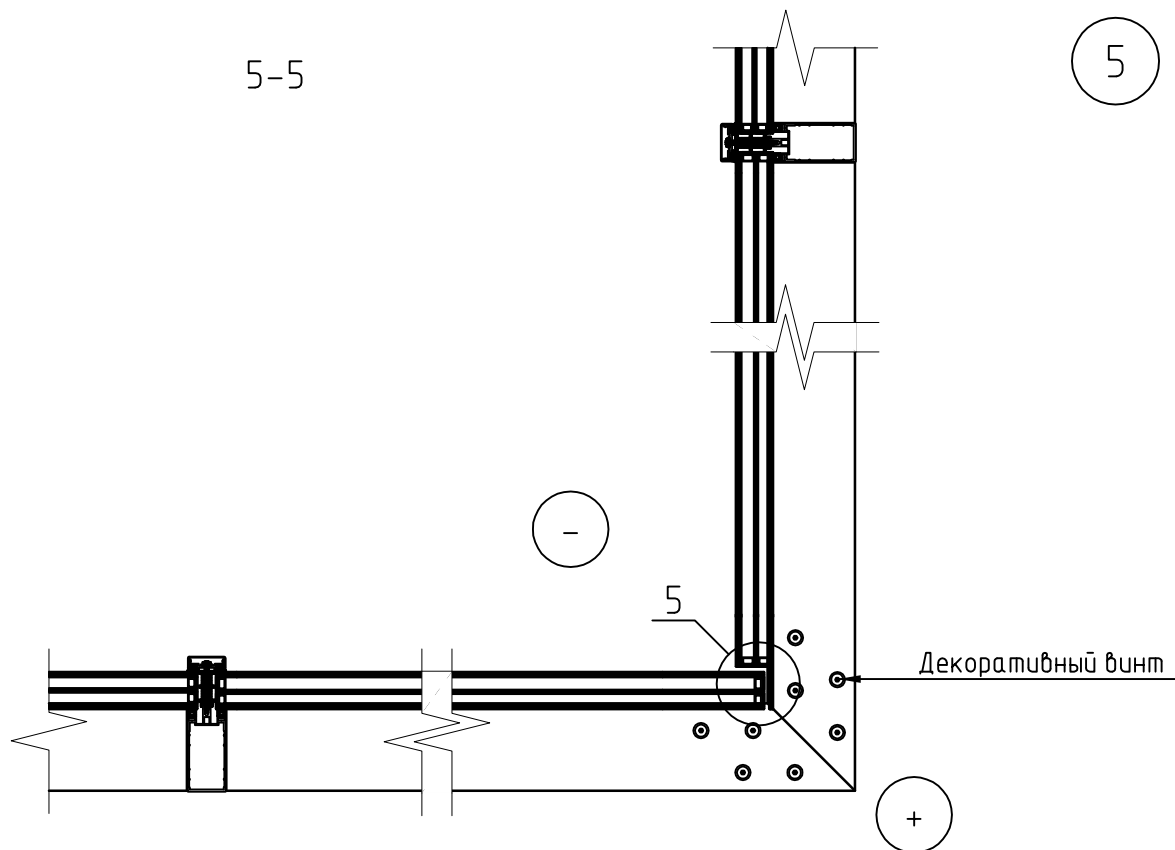


5

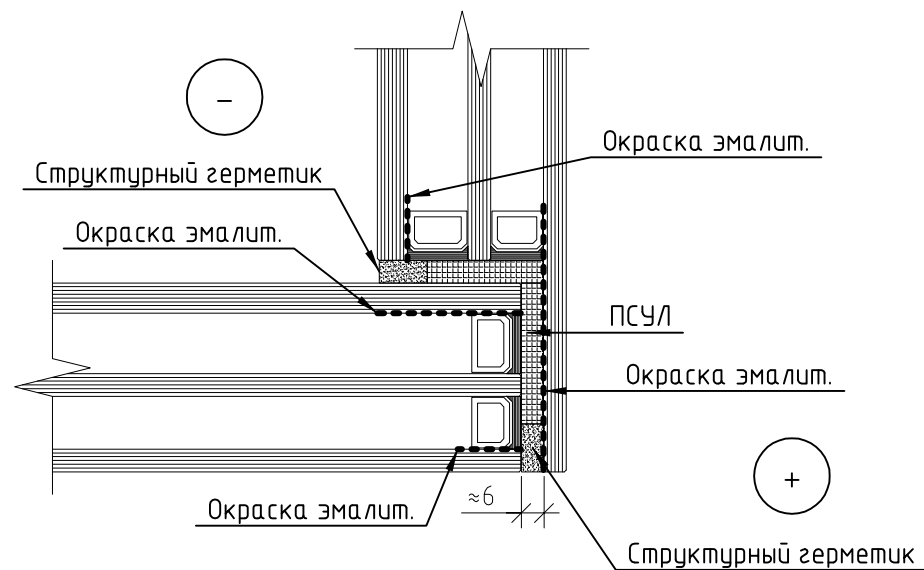


						7824 Чучаны			
Изм.	Кол. уч.	Лист	№ док	Подп.	Дата	Альбом по остеклению	Стадия	Лист	Листов
Выполнил	Квяткевич				2023		С	9	
Проверил	Сафронов				2023	Разрез 5-5, Узел 5	ООО "МСКбिल्динг" г. Минск		

6

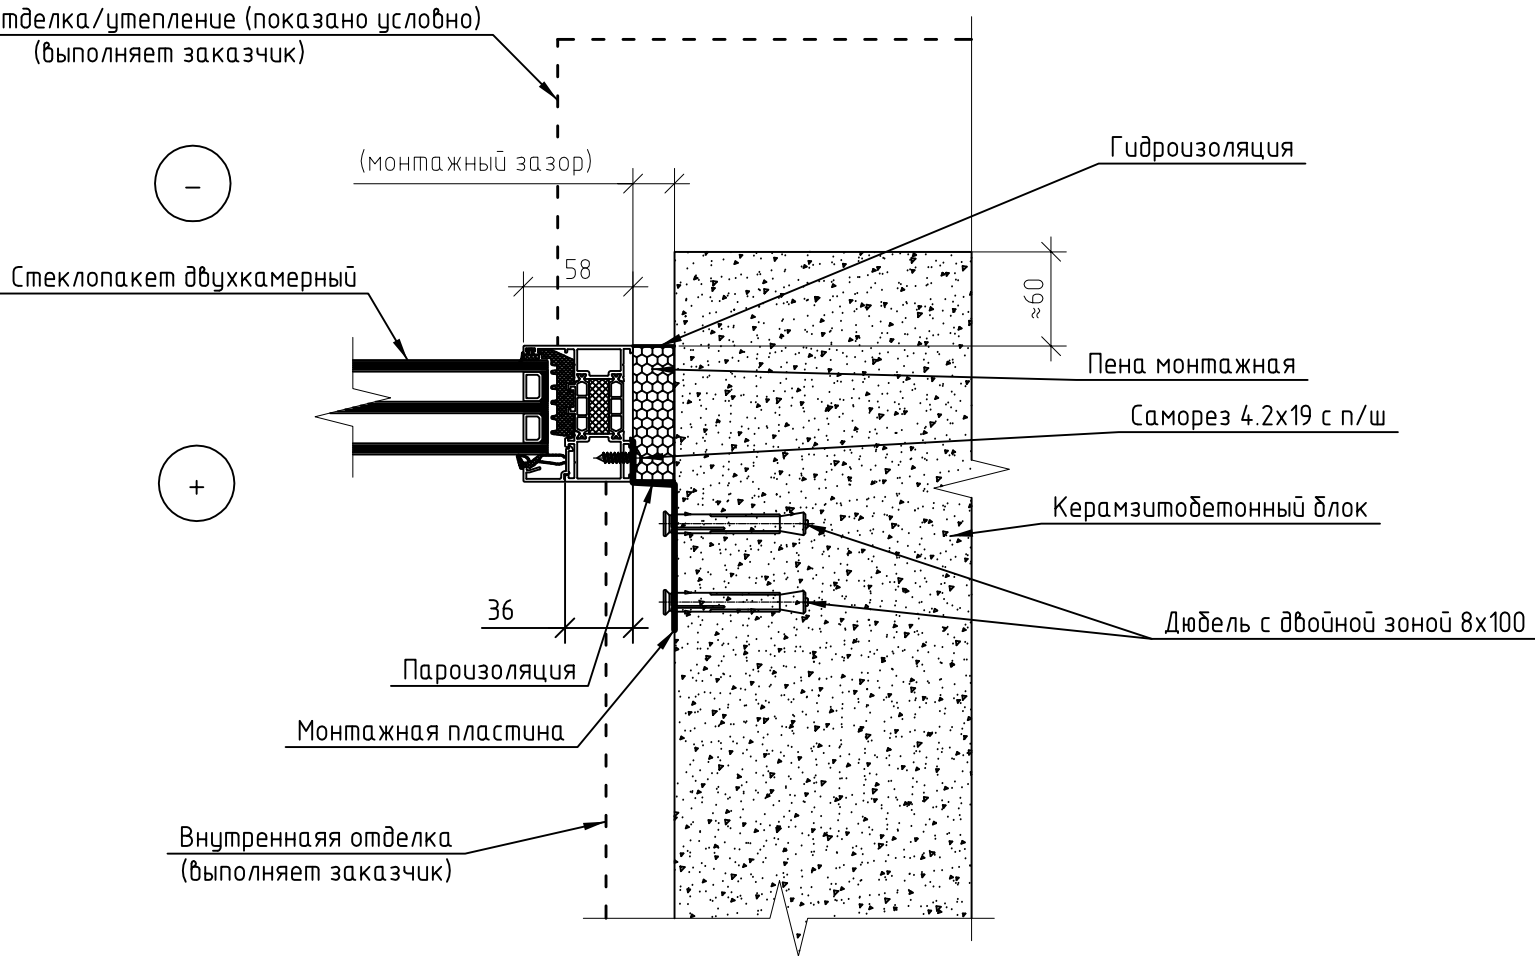


						7824 Чучаны			
Изм.	Кол. уч.	Лист	№ док	Подп.	Дата	Альбом по остеклению	Стадия	Лист	Листов
Выполнил		Квяткевич			2023		С	10	
Проверил		Сафронов			2023	Узел 6	ООО "МСКбиддинг" г. Минск		

7

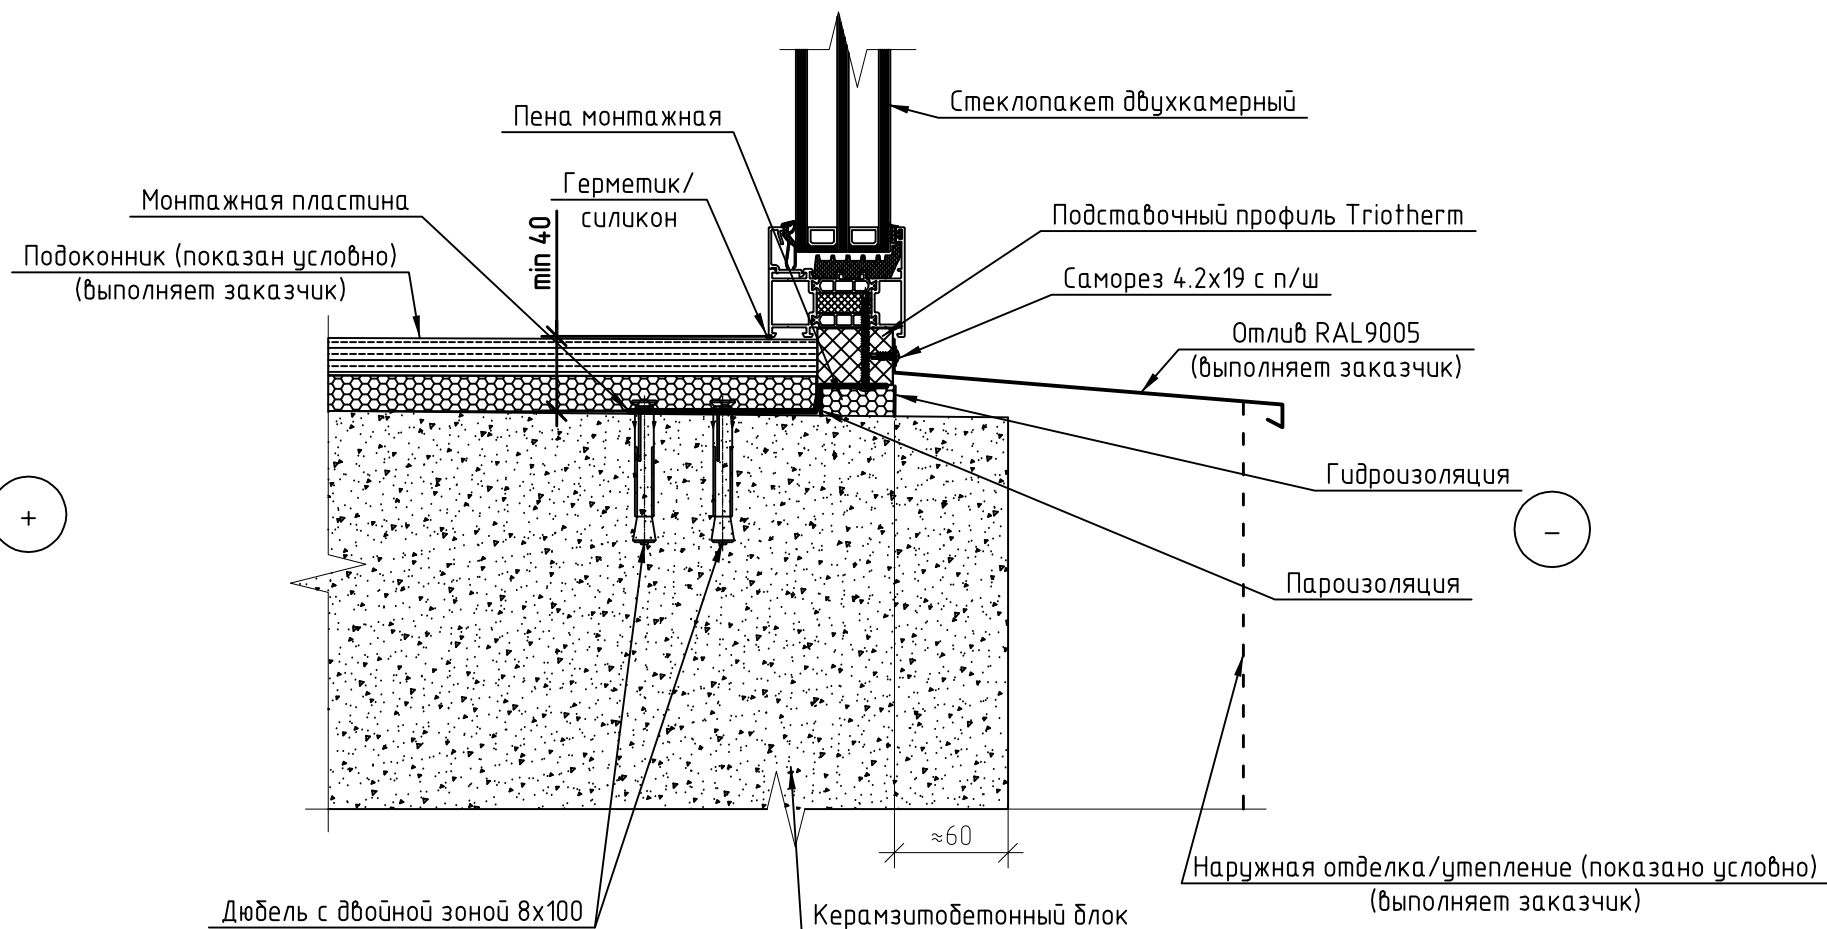

						7824 Чучаны			
Изм.	Кол. уч.	Лист	№ док.	Подп.	Дата	Альбом по остеклению	Стадия	Лист	Листов
Выполнил		Квяткевич			2023		С	11	
Проверил		Сафронов			2023	Узел 7	ООО "МСКбиддинг" г. Минск		

8

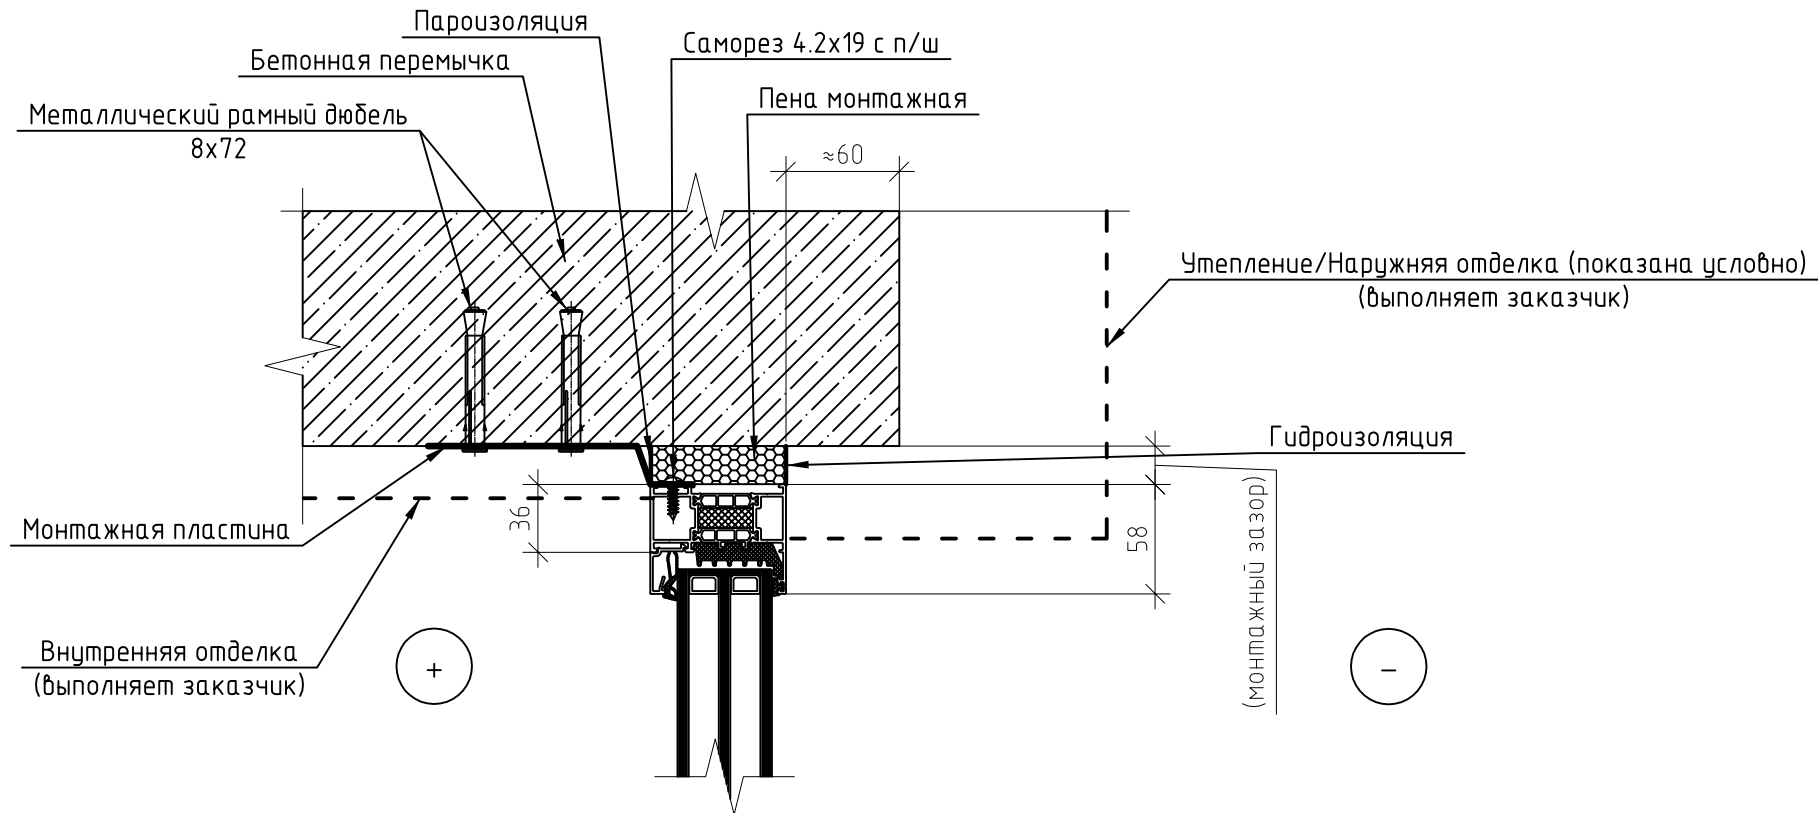


						7824 Чучаны			
Изм.	Кол. уч.	Лист	№ док	Подп.	Дата	Альбом по остеклению	Стадия	Лист	Листов
Выполнил		Квяткевич			2023		С	12	
Проверил		Сафронов			2023	Узел 8	ООО "МСКбिल्динг" г. Минск		

9


+

-

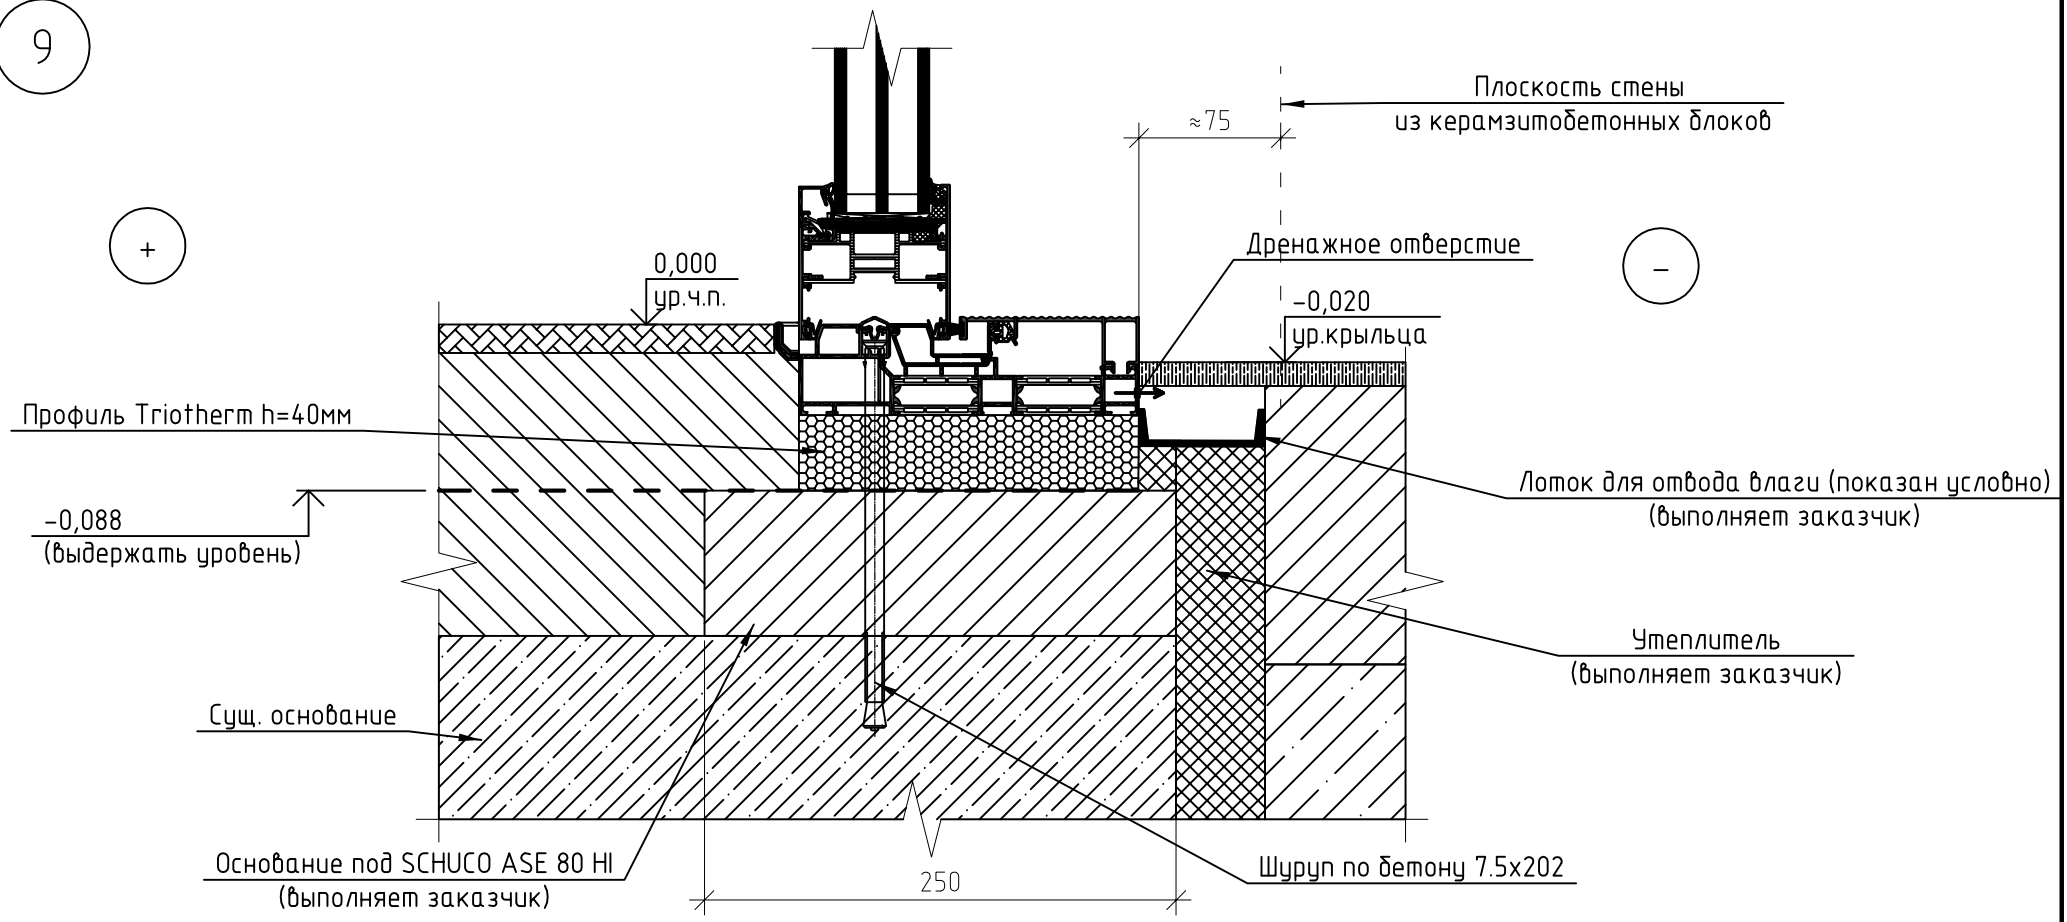


						7824 Чучаны			
Изм.	Кол. уч.	Лист	№ док	Подп.	Дата	Альбом по остеклению	Стадия	Лист	Листов
Выполнил		Квяткевич			2023		С	13	
Проверил		Сафронов			2023	Узел 9	ООО "МСКбиддинг" г. Минск		

10

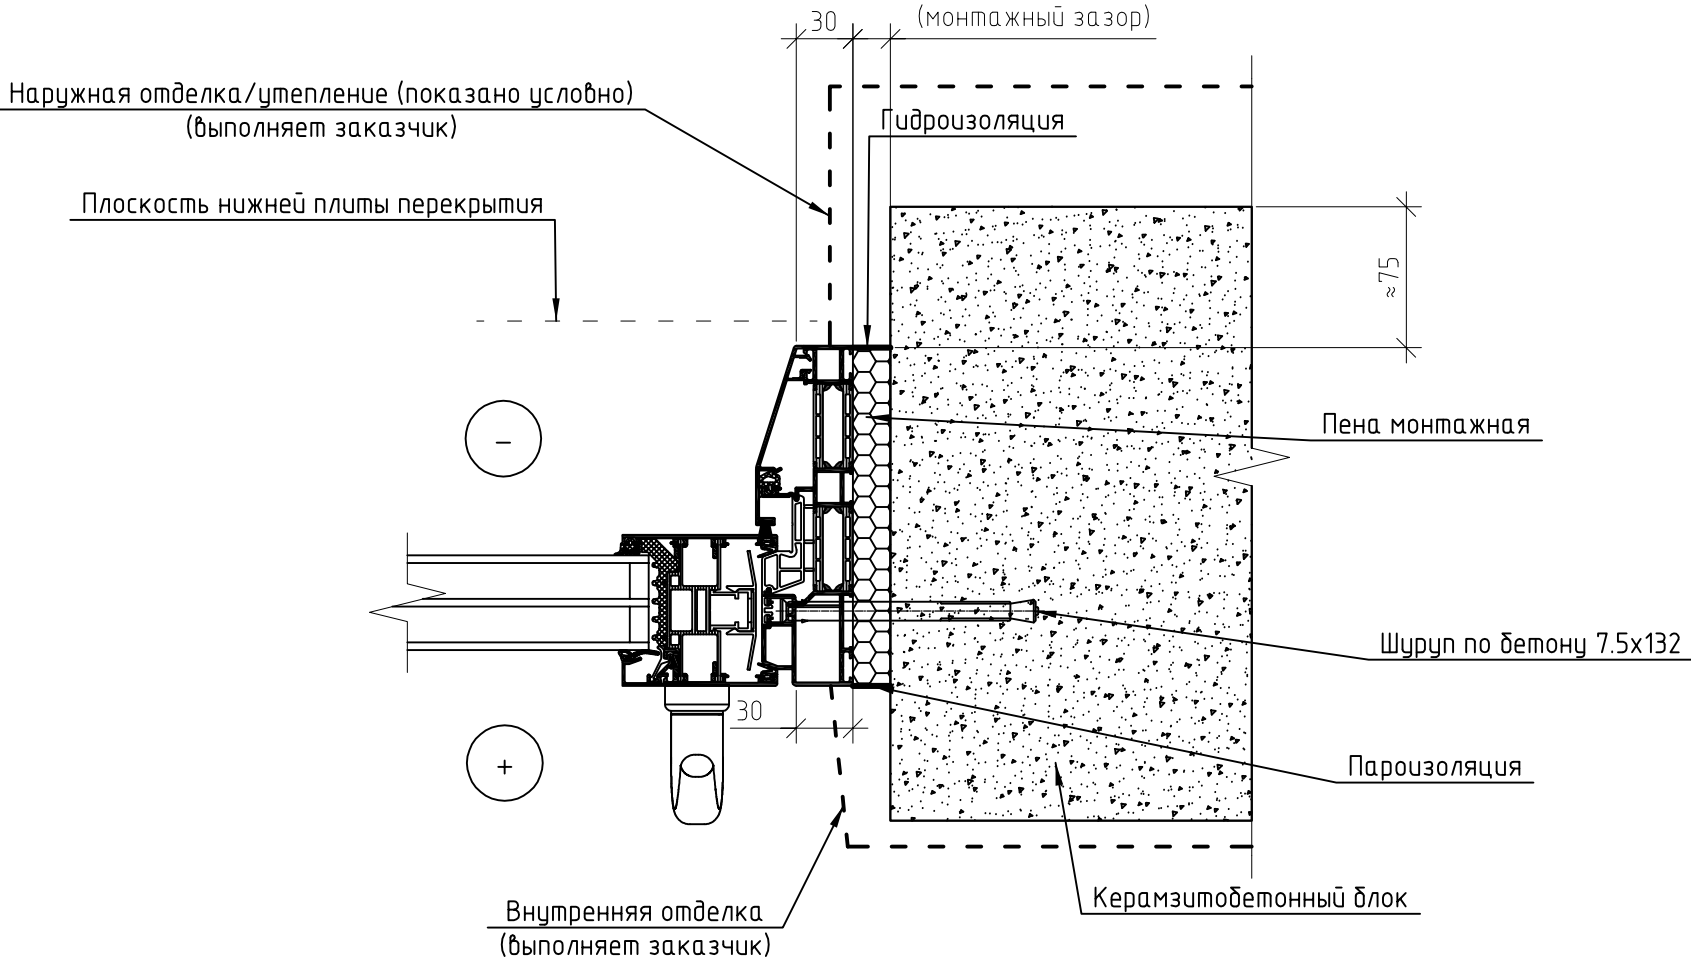


						7824 Чучаны			
Изм.	Кол. уч.	Лист	№ док	Подп.	Дата	Альбом по остеклению	Стадия	Лист	Листов
Выполнил		Квяткевич			2023		С	14	
Проверил		Сафронов			2023	Узел 10	ООО "МСКбиддинг" г. Минск		

11

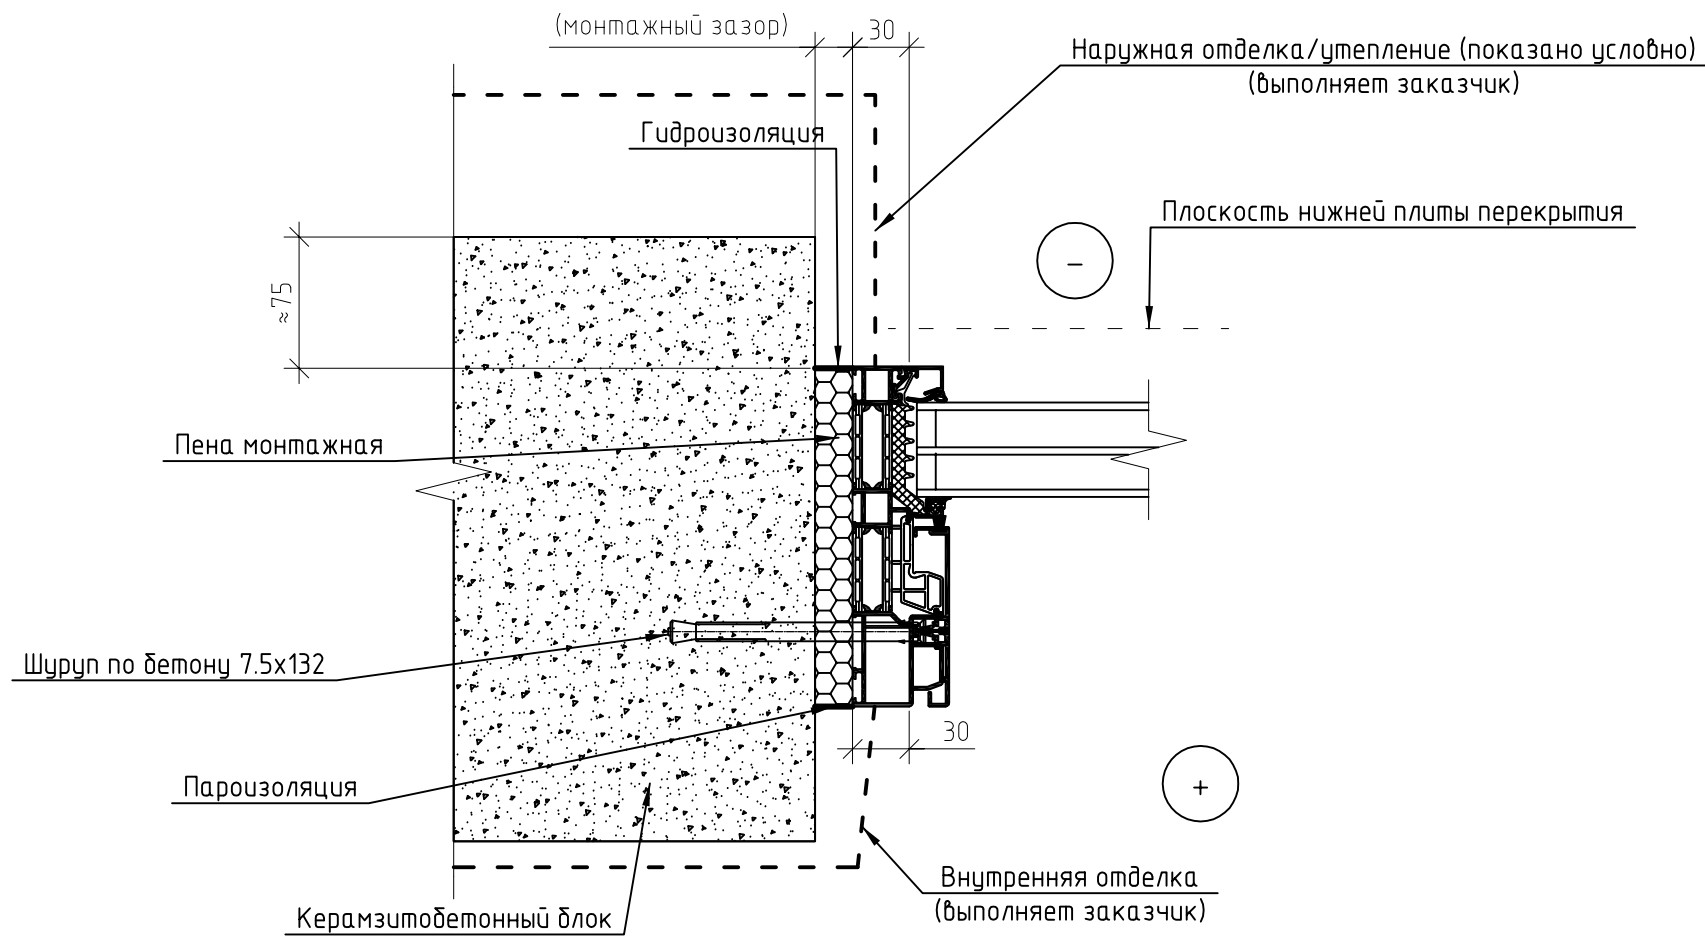


						7824 Чучаны			
Изм.	Кол. уч.	Лист	№ док.	Подп.	Дата	Альбом по остеклению	Стадия	Лист	Листов
Выполнил		Квяткевич			2023		С	15	
Проверил		Сафронов			2023	Узел 11	ООО "МСКбिल्динг" г. Минск		

13

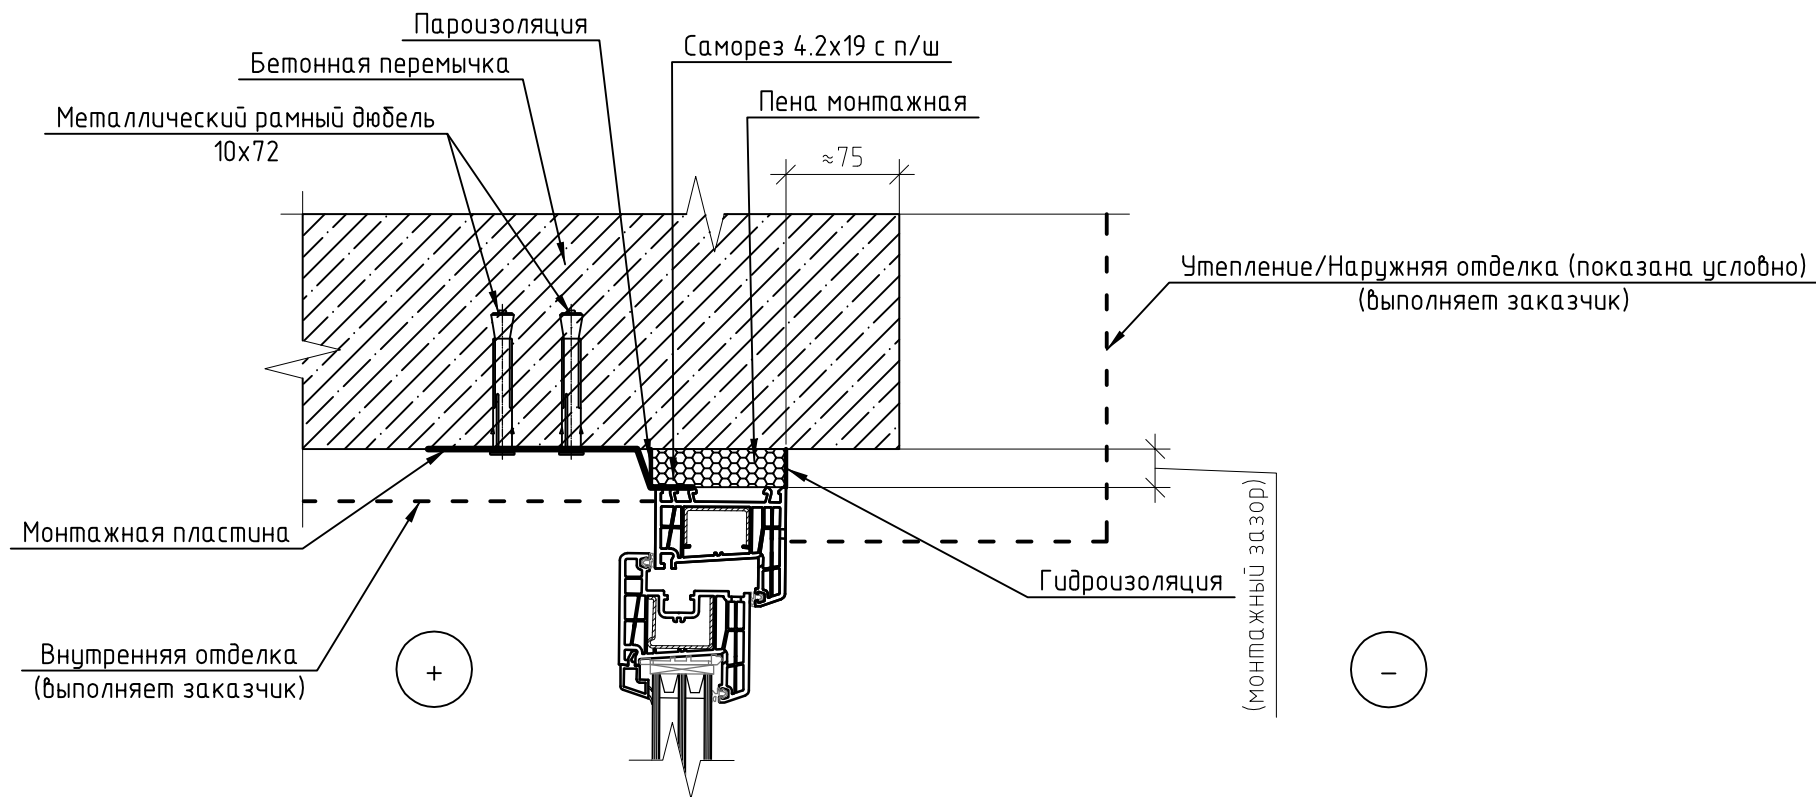


						7824 Чучаны			
Изм.	Кол. уч.	Лист	№ док.	Подп.	Дата	Альбом по остеклению	Стадия	Лист	Листов
Выполнил		Квяткевич			2023		С	16	
Проверил		Сафронов			2023				
						Узел 13	ООО "МСКблдунг" г. Минск		

14

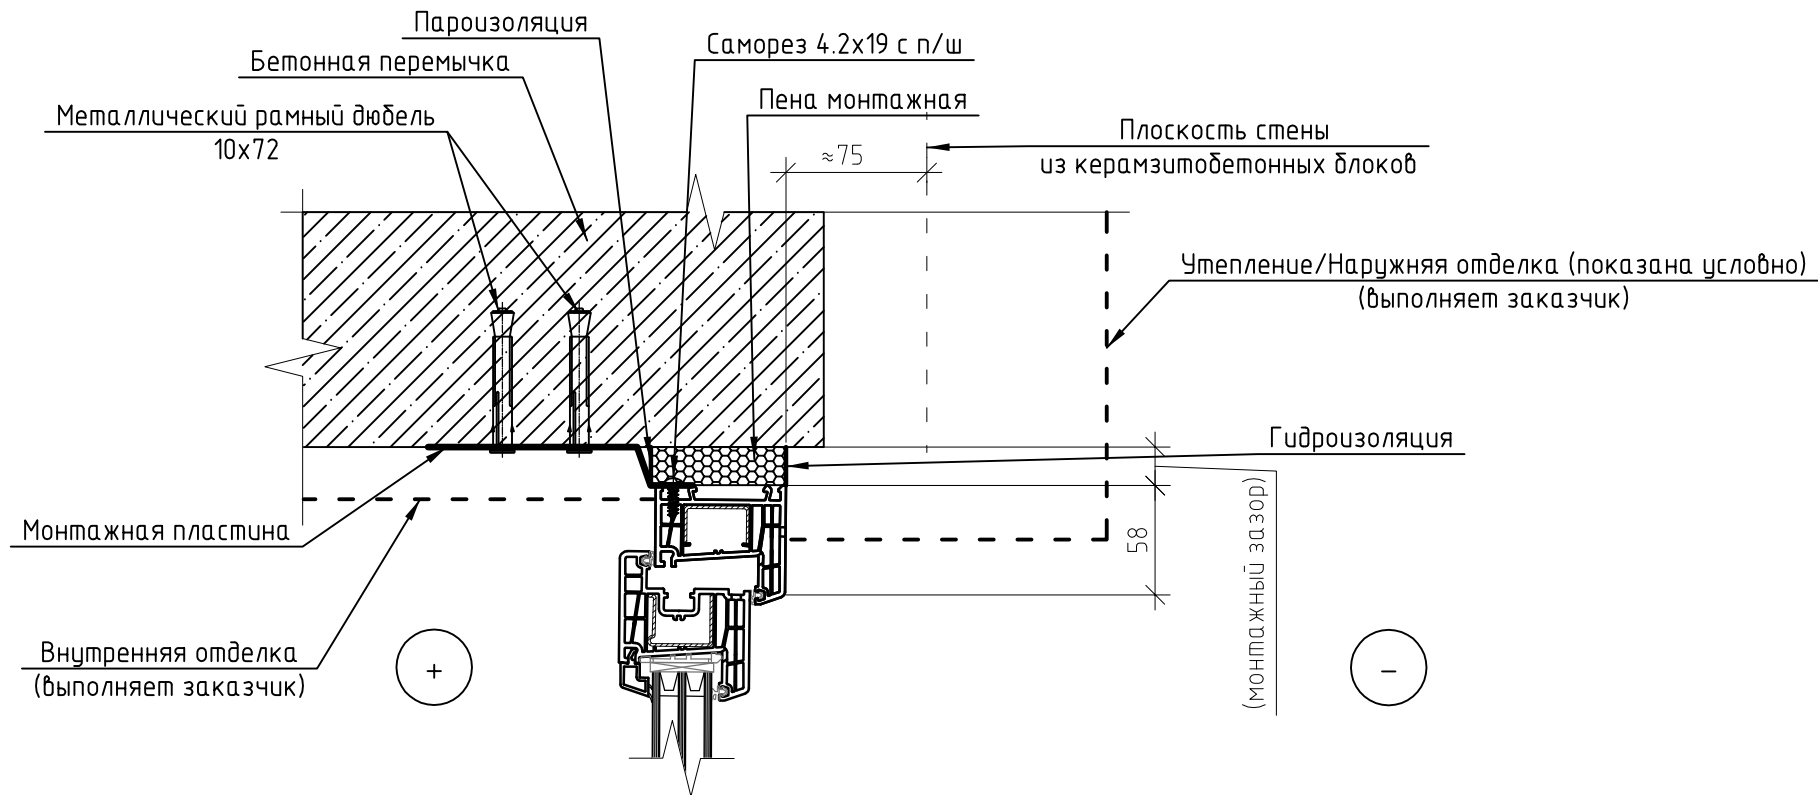

						7824 Чучаны			
Изм.	Кол. уч.	Лист	№ док	Подп.	Дата	Альбом по остеклению	Стадия	Лист	Листов
Выполнил		Квяткевич			2023		С	17	
Проверил		Сафронов			2023	Узел 14	ООО "МСКбिल्динг" г. Минск		

15

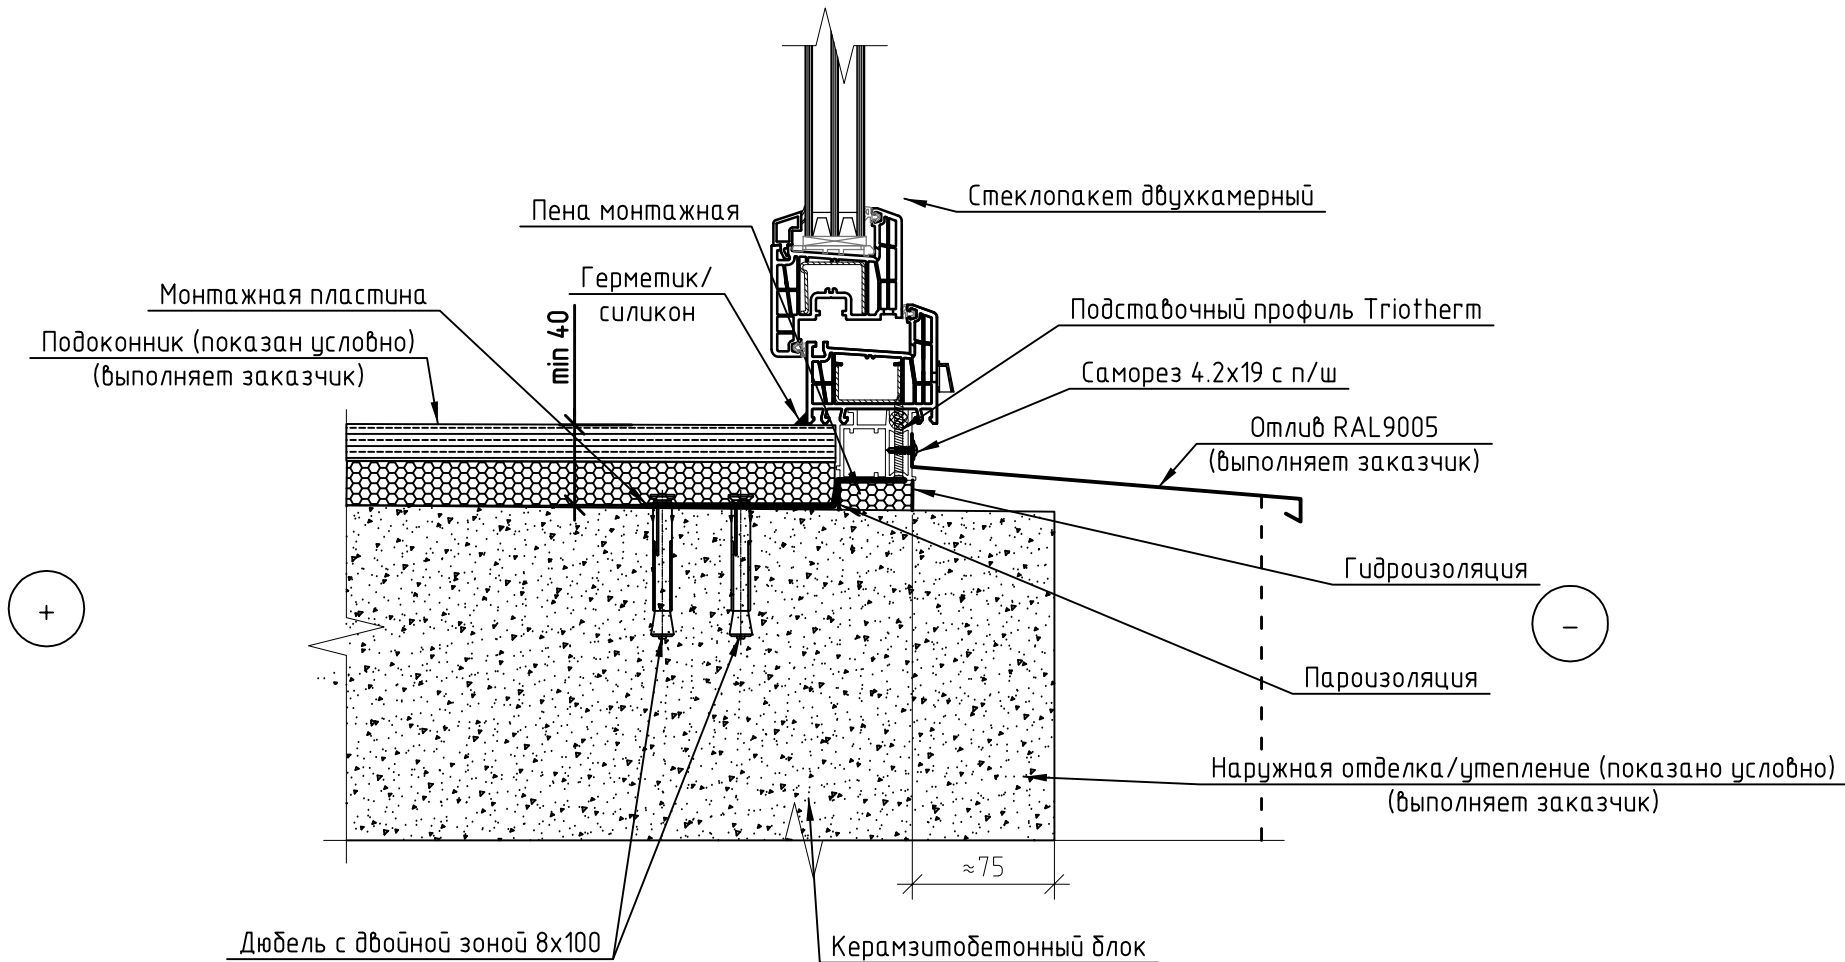

						7824 Чучаны			
Изм.	Кол. уч.	Лист	№ док.	Подп.	Дата	Альбом по остеклению	Стадия	Лист	Листов
Выполнил		Квяткевич			2023		С	18	
Проверил		Сафронов			2023	Узел 15	ООО "МСКбिल्динг" г. Минск		

Наружная отделка/утепление (показано условно)
(выполняет заказчик)

(монтажный зазор)

Гидроизоляция

Стеклопакет двухкамерный

≈ 75

Пена монтажная

Саморез 4.2x19 с п/ш

Керамзитобетонный блок

Дюбель с двойной зоной 8x100

min 20

Пароизоляция

Монтажная пластина

Внутренняя отделка
(выполняет заказчик)

Изм.	Кол. уч.	Лист	№ док.	Подп.	Дата
Выполнил		Квяткевич			2023
Проверил		Сафронов			2023

7824 Чучаны


Альбом по остеклению

Стадия	Лист	Листов
С	19	

Узел 16

ООО "МСКбिल्динг"
г. Минск

17

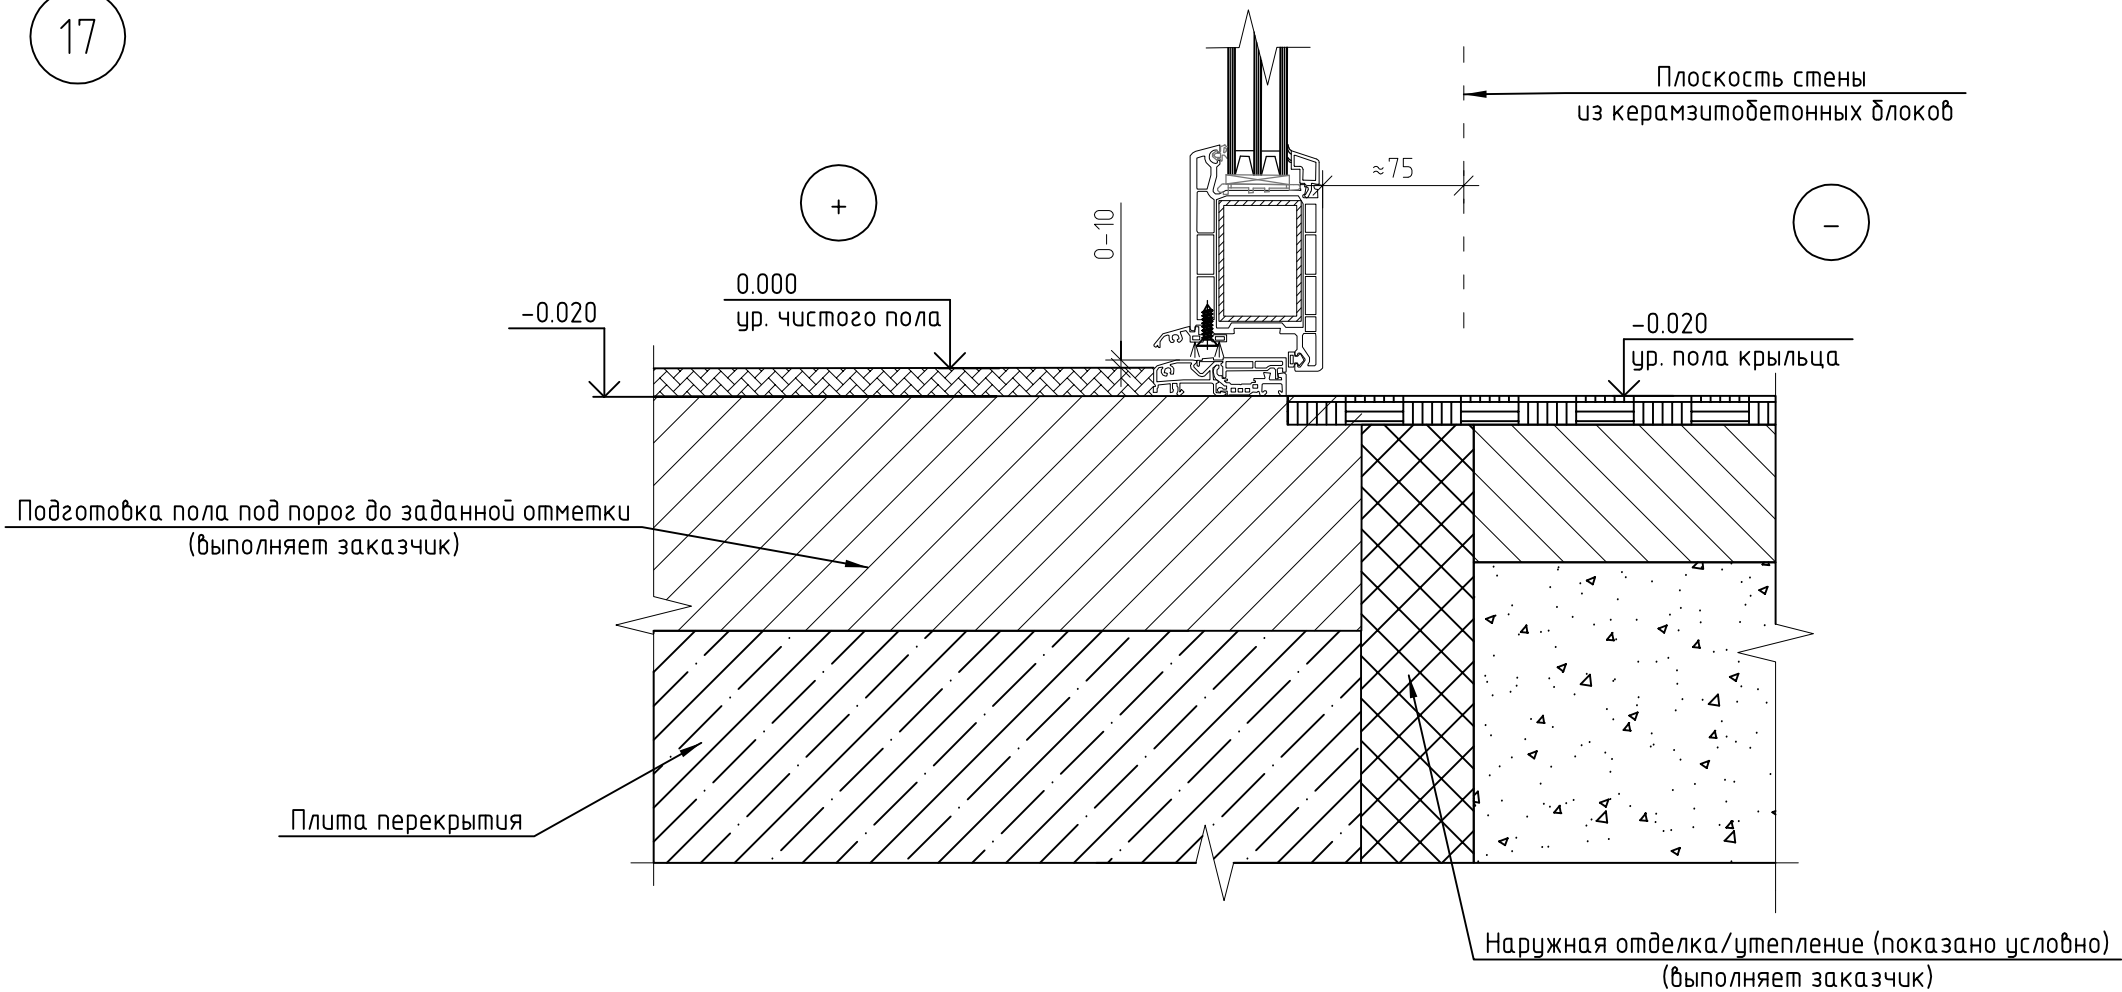

						7824 Чучаны			
Изм.	Кол. уч.	Лист	№ док.	Подп.	Дата	Альбом по остеклению	Стадия	Лист	Листов
Выполнил		Квяткевич			2023		С	20	
Проверил		Сафронов			2023	Узел 17	<div>МСК</div>		